


SEZIONE AA (PROGETTO)

SCALA 1:50

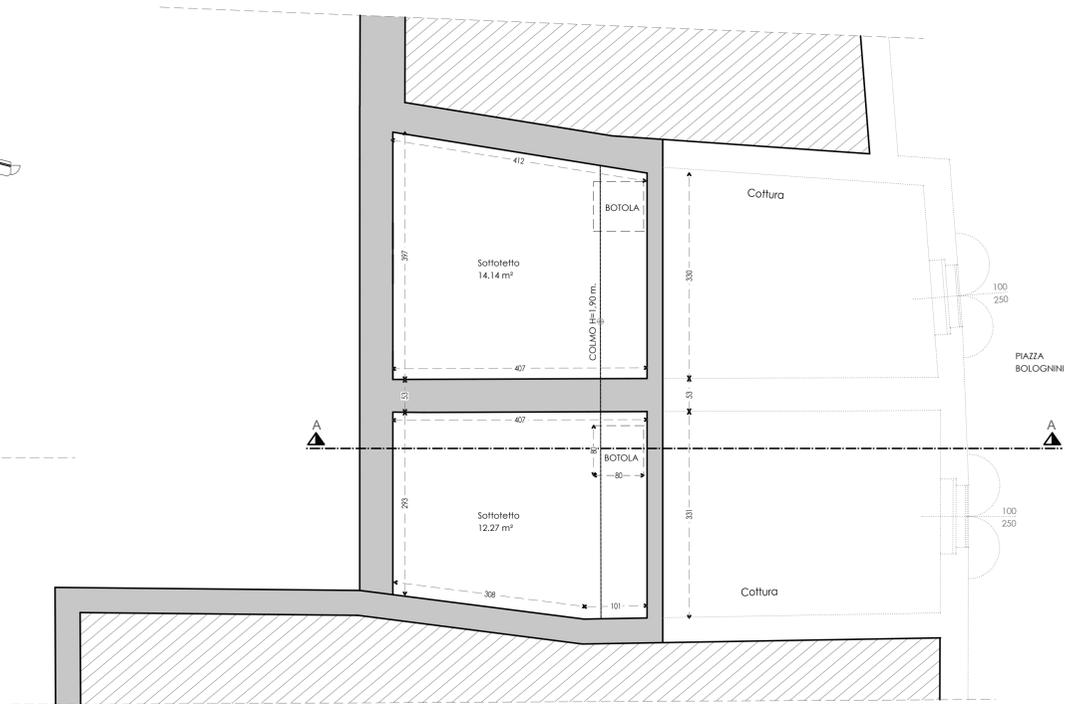


PIANTA PIANO TERZO (PROGETTO)

SCALA 1:50



PROSPETTO EST (STATO DI FATTO)

SCALA 1:50

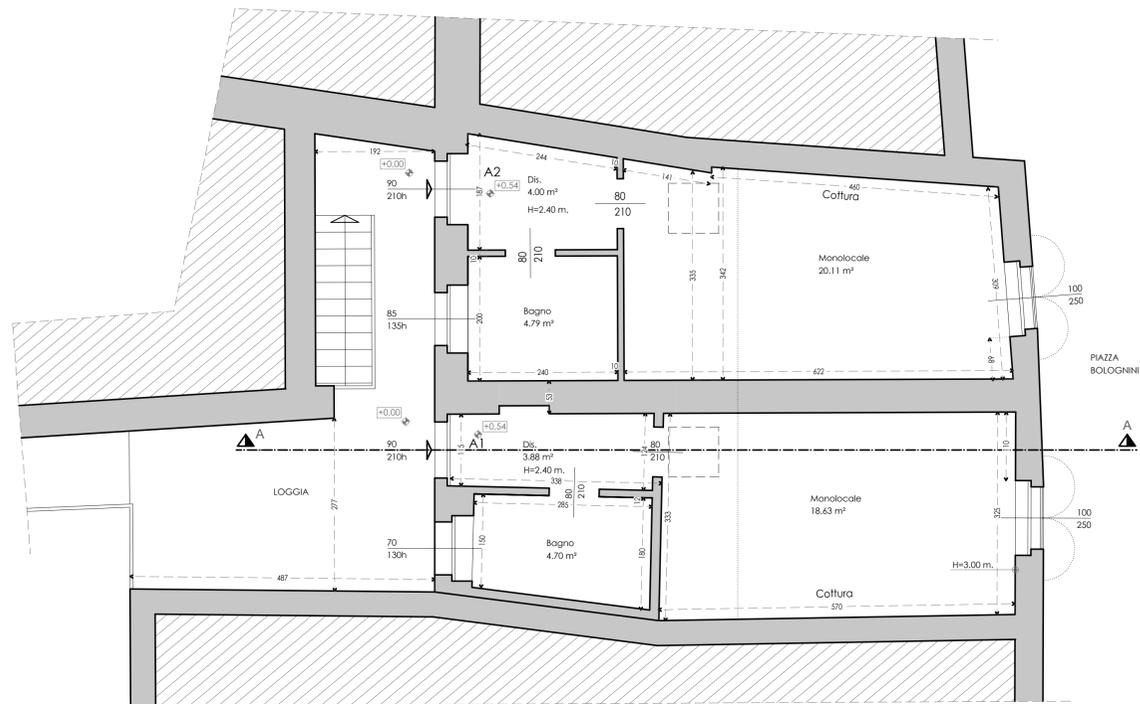

PIANTA PIANO SECONDO (PROGETTO)

SCALA 1:50

		<b>Comune di SERIATE</b> provincia di Bergamo committente:	
		IMPRESA LEGHI LUIGI srl	
n. rif.	progetto:	data:	
R2021-30	Ristrutturazione di porzione di fabbricato esistente Formazione di nuove u.i.	30/09/2021	
Tavola	oggetto:	scala:	
2	Pianta piano secondo, e terzo Sezione AA, e Prospetto Est (PROGETTO)	1:50	
VIA S. FRANCESCO D'ASSISI N.12-24040 BONATE SOPRA - TEL. 035 4943003 - FAX. 035 4942507 e-mail: roberto@ste-lorenzi.it - pec: roberto.lorenzi@geopec.it		collaboratore: geom. C.T.	