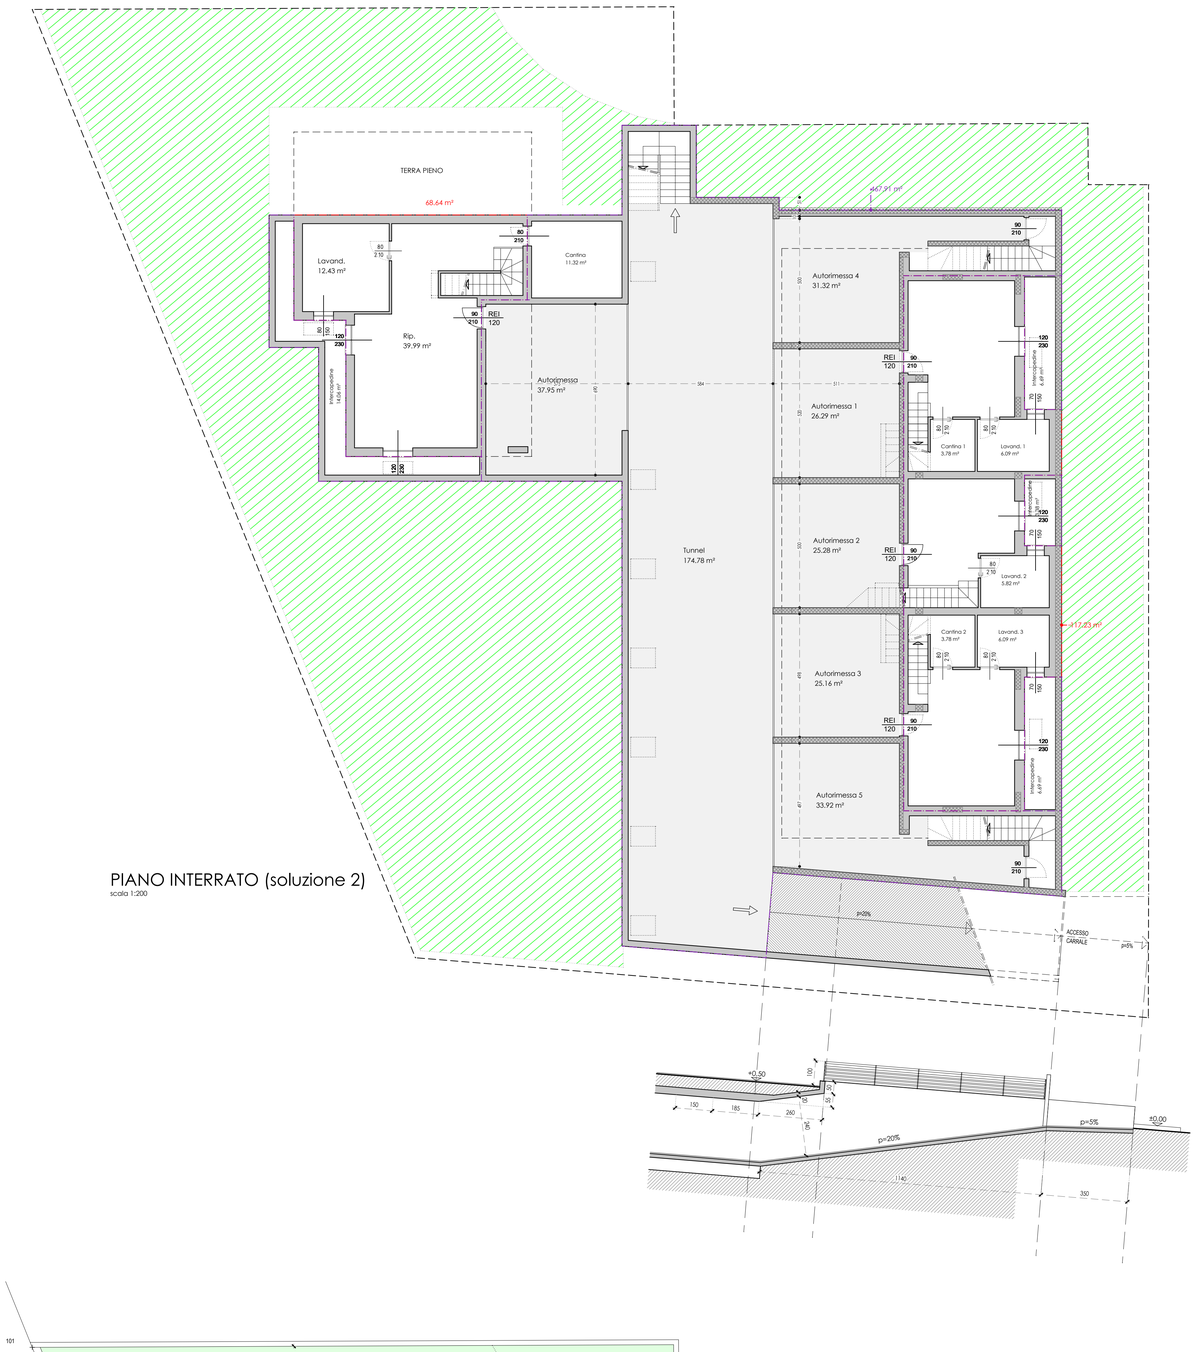

PIANO INTERRATO (soluzione 2)
scala 1:200

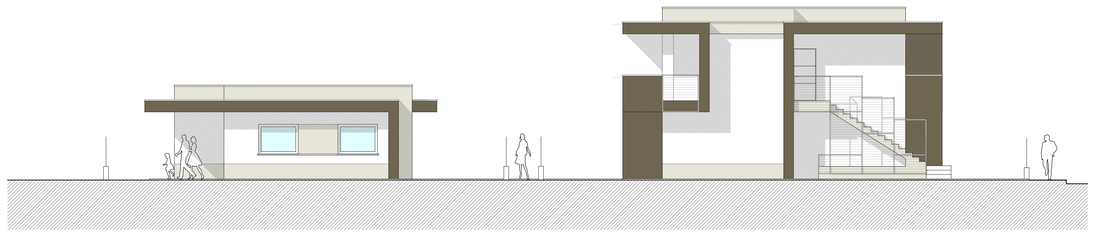

PROSPETTO SUD

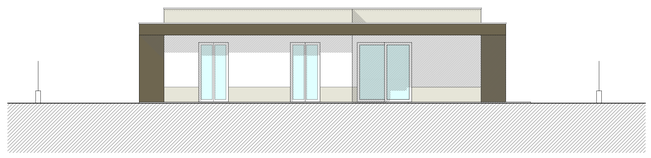

PROSPETTO OVEST

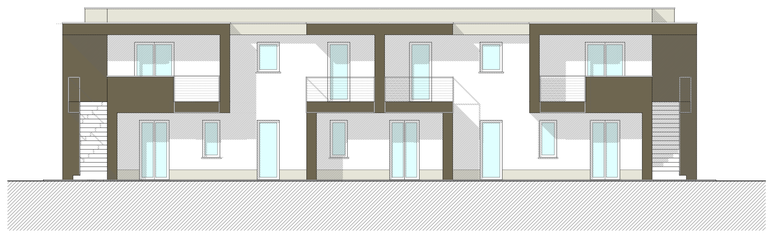

PROSPETTO EST

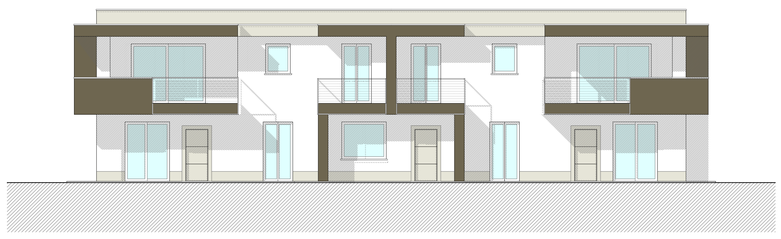

PROSPETTO OVEST

PIANO TERRA (soluzione 2)
scala 1:200

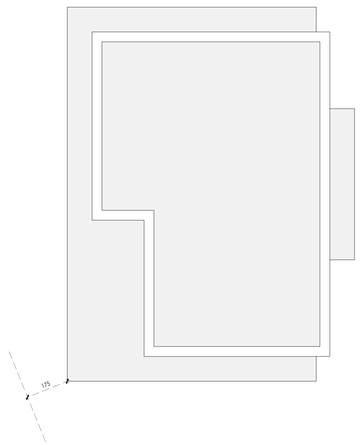

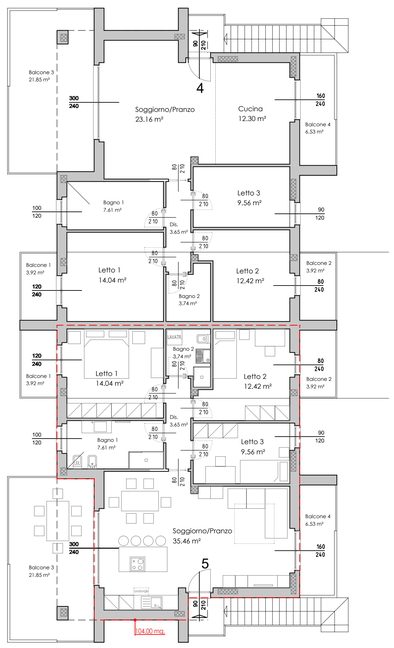

PIANO PRIMO (soluzione 2)
scala 1:200